



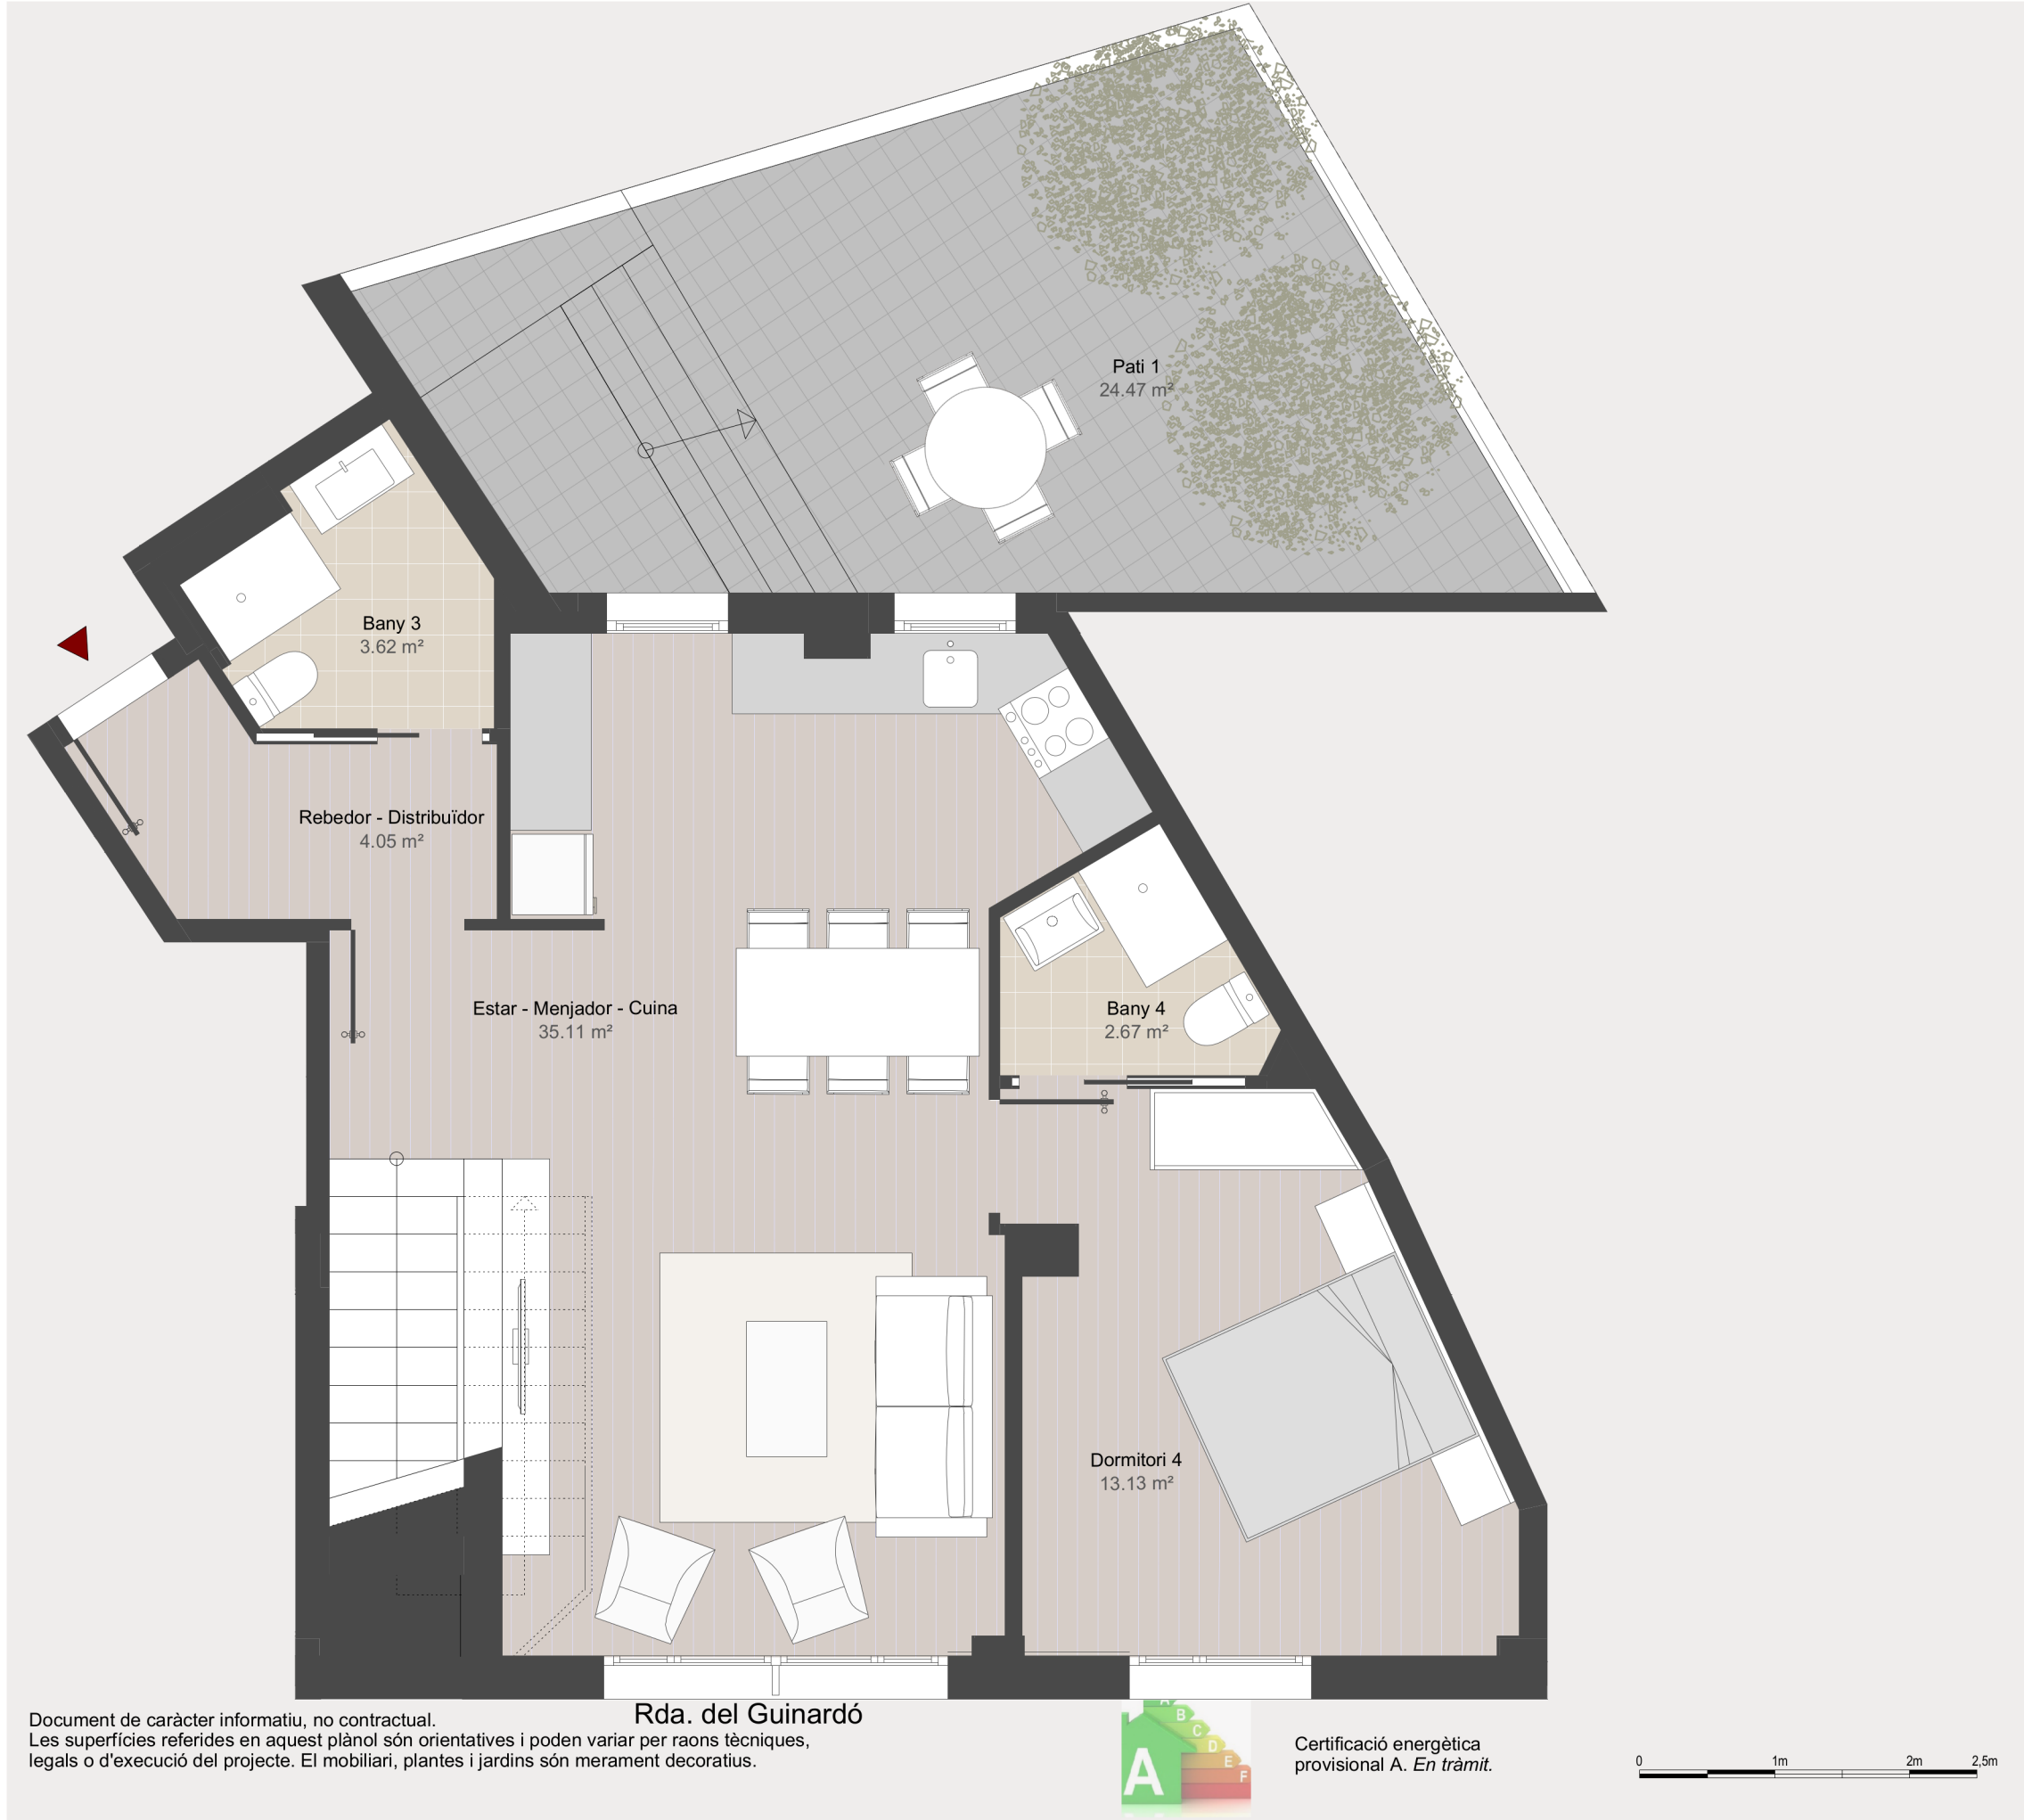

PLANTA • BAIXOS (Baixa) PORTA • 4a
(1/2)

SUPERFÍCIES APROXIMADES	
Sup. útil interior =	108.50 m²
Sup. útil exterior =	24.47 m²
Sup. construïda (interior) =	132.98 m²

LOCALITZACIÓ

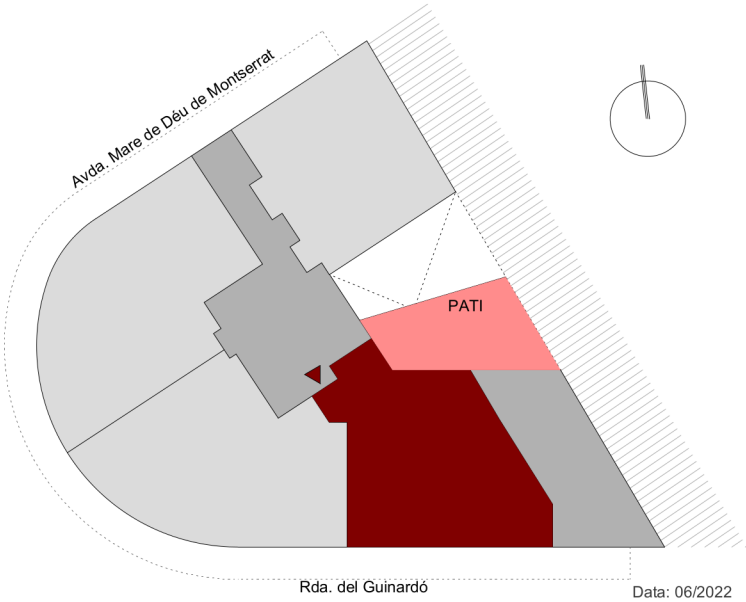




PLANTA • BAIXOS (Altell)
(2/2)

PORTA • 4a

SUPERFÍCIES APROXIMADES	
Sup. útil interior =	108.50 m²
Sup. útil exterior =	24.47 m²
Sup. construïda (interior) =	132.98 m²

LOCALITZACIÓ

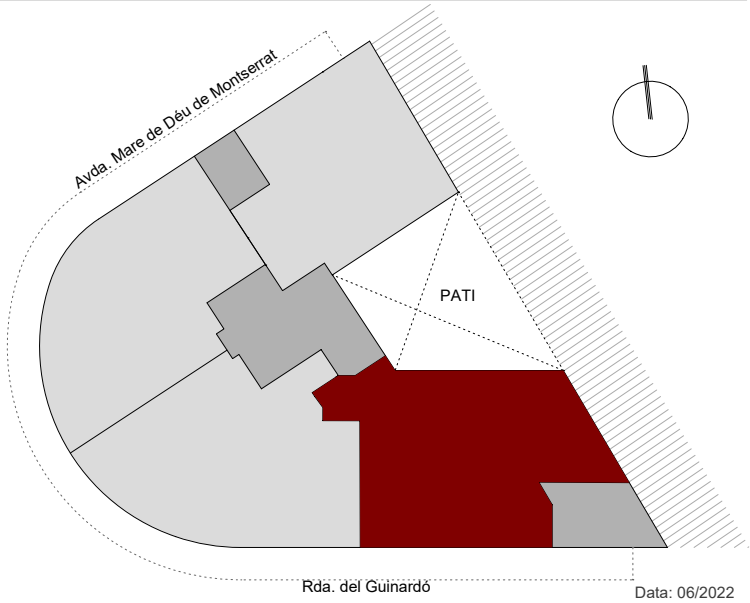

Rda. del Guinardó

Document de caràcter informatiu, no contractual.
Les superfícies referides en aquest plànol són orientatives i poden variar per raons tècniques, legals o d'execució del projecte. El mobiliari, plantes i jardins són merament decoratius.



Certificació energètica
provisional A. *En tràmit.*

