



Carrer de la Raseta



BLOC OEST
ESCALA A
PLANTA · QUARTA
PORTA · 4a

SUPERFÍCIES APROXIMADES

Sup. útil interior =	93,33 m ²
Sup. útil exterior =	81,87 m ²
Sup. construïda (interior) =	117,39 m ²



LOCALITZACIÓ



Plaça



Carrer del Canal de la Infanta



Certificació energètica provisional B. *En tràmit.*



Carrer del Canal de la Infanta

Document de caràcter informatiu, no contractual.
 Les superfícies referides en aquest plànol són orientatives i poden variar per raons tècniques, legals o d'execució del projecte. El mobiliari, plantes i jardins són merament decoratius.



BLOC OEST
ESCALA A
PLANTA · QUARTA
PORTA · 4a


SUPERFÍCIES APROXIMADES




LOCALITZACIÓ



Plaça

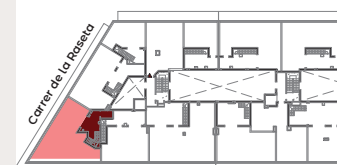

Carrer del Canal de la Infanta

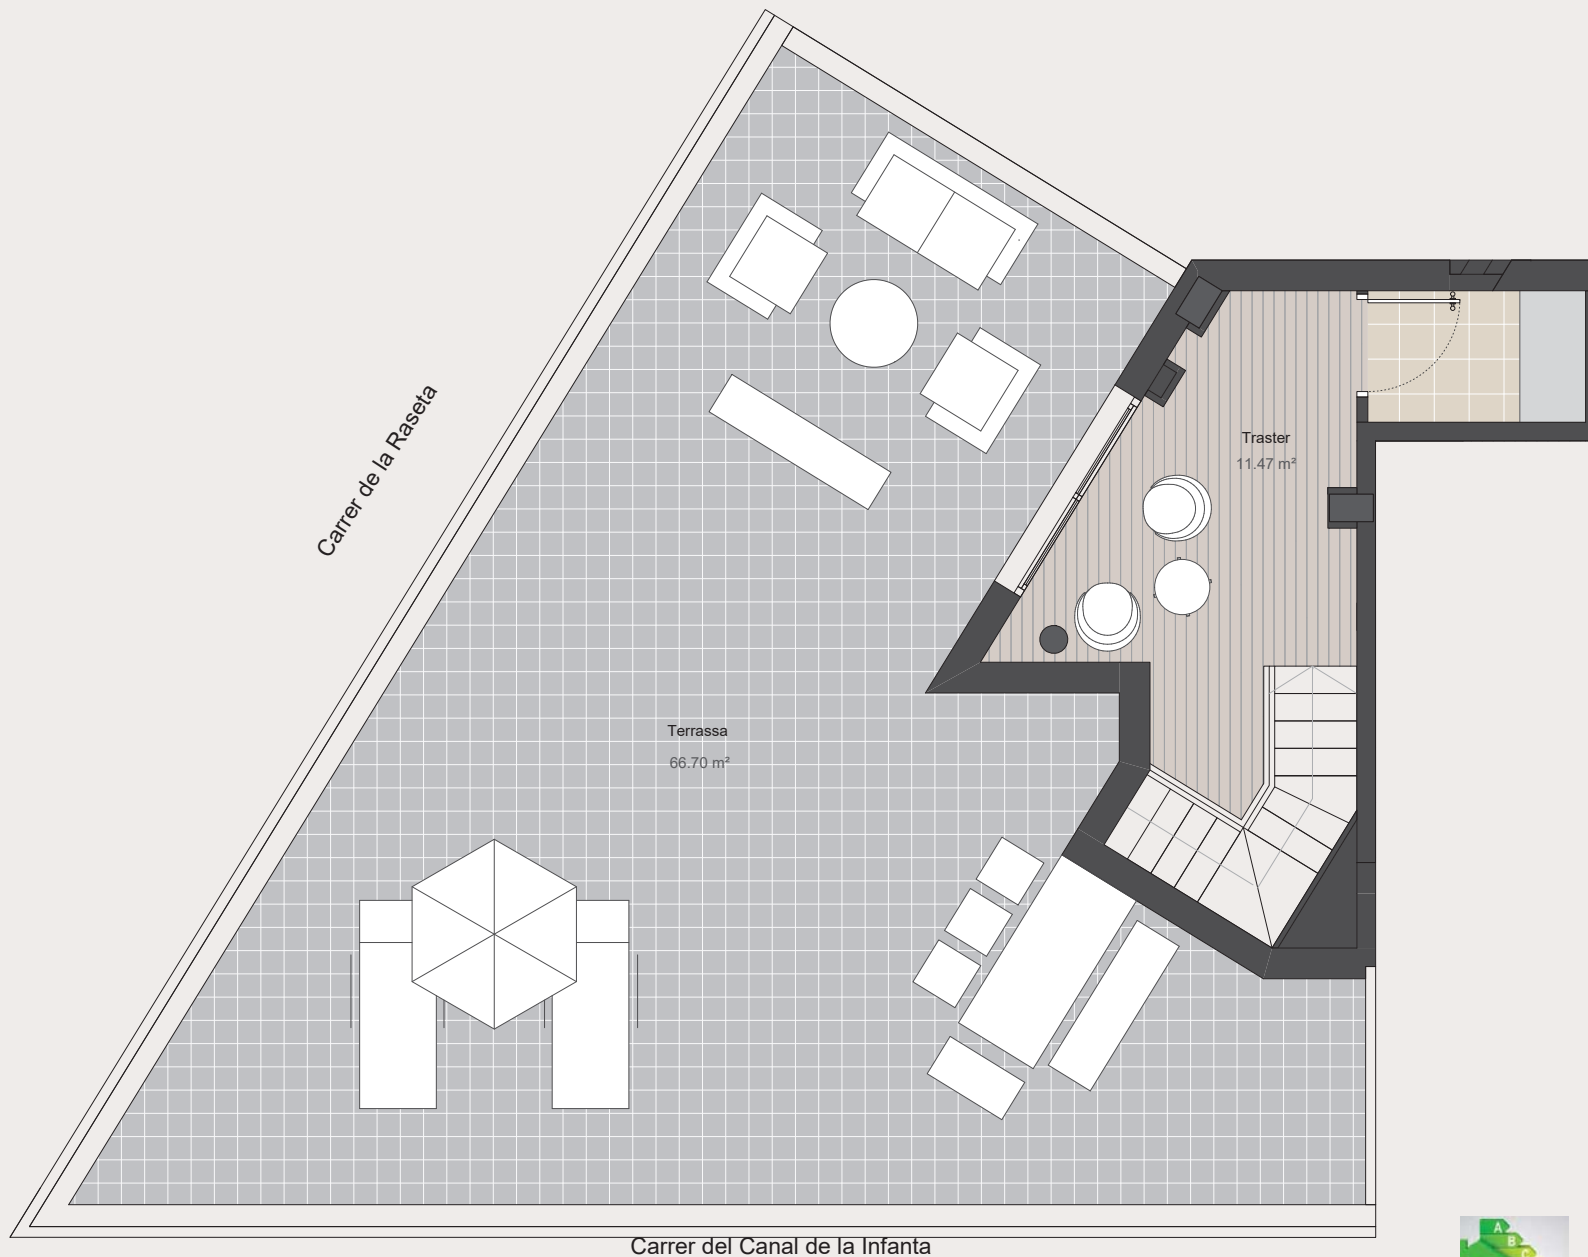

Certificació energètica provisional B. En tràmit.



Document de caràcter informatiu, no contractual.
Les superfícies referides en aquest plànol són orientatives i poden variar per raons tècniques, legals o d'execució del projecte. El mobiliari, plantes i jardins són merament decoratius.