





PLANTA • 1º

PORTA • 5a

SUPERFÍCIES APROXIMADES


| | |
|------------------------------|----------------------|
| Sup. útil interior = | 64.50 m ² |
| Sup. útil exterior = | 6.53 m ² |
| Sup. construïda (interior) = | 77.50 m ² |

LOCALITZACIÓ

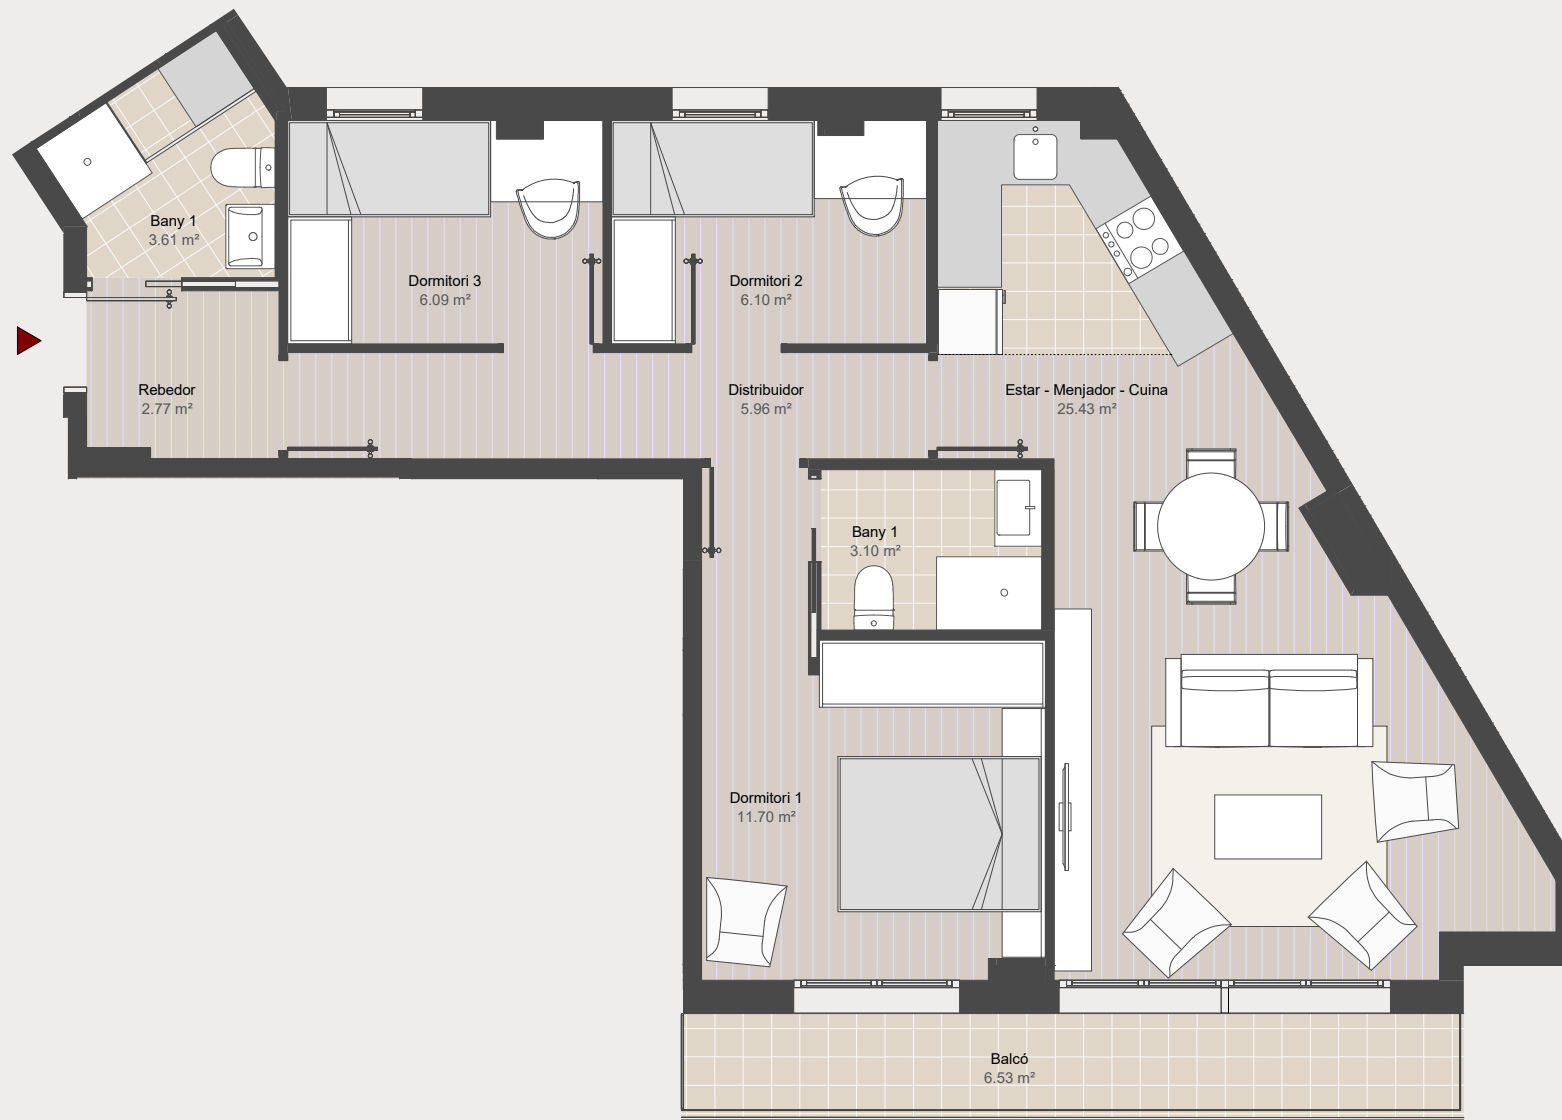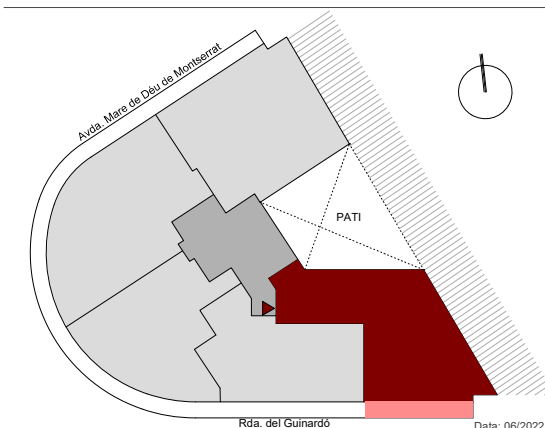

Rda. del Guinardó

Document de caràcter informatiu, no contractual.
Les superfícies referides en aquest plànol són orientatives i poden variar per raons tècniques, legals o d'execució del projecte. El mobiliari, plantes i jardins són merament decoratius.

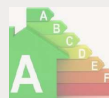

Certificació energètica
provisional A. En tràmit.

