





PLANTA • 2º

PORTA • 5a

SUPERFÍCIES APROXIMADES


Sup. útil interior =	64.50 m <sup>2</sup>
Sup. útil exterior =	6.53 m <sup>2</sup>
Sup. construïda (interior) =	77.50 m <sup>2</sup>

LOCALITZACIÓ

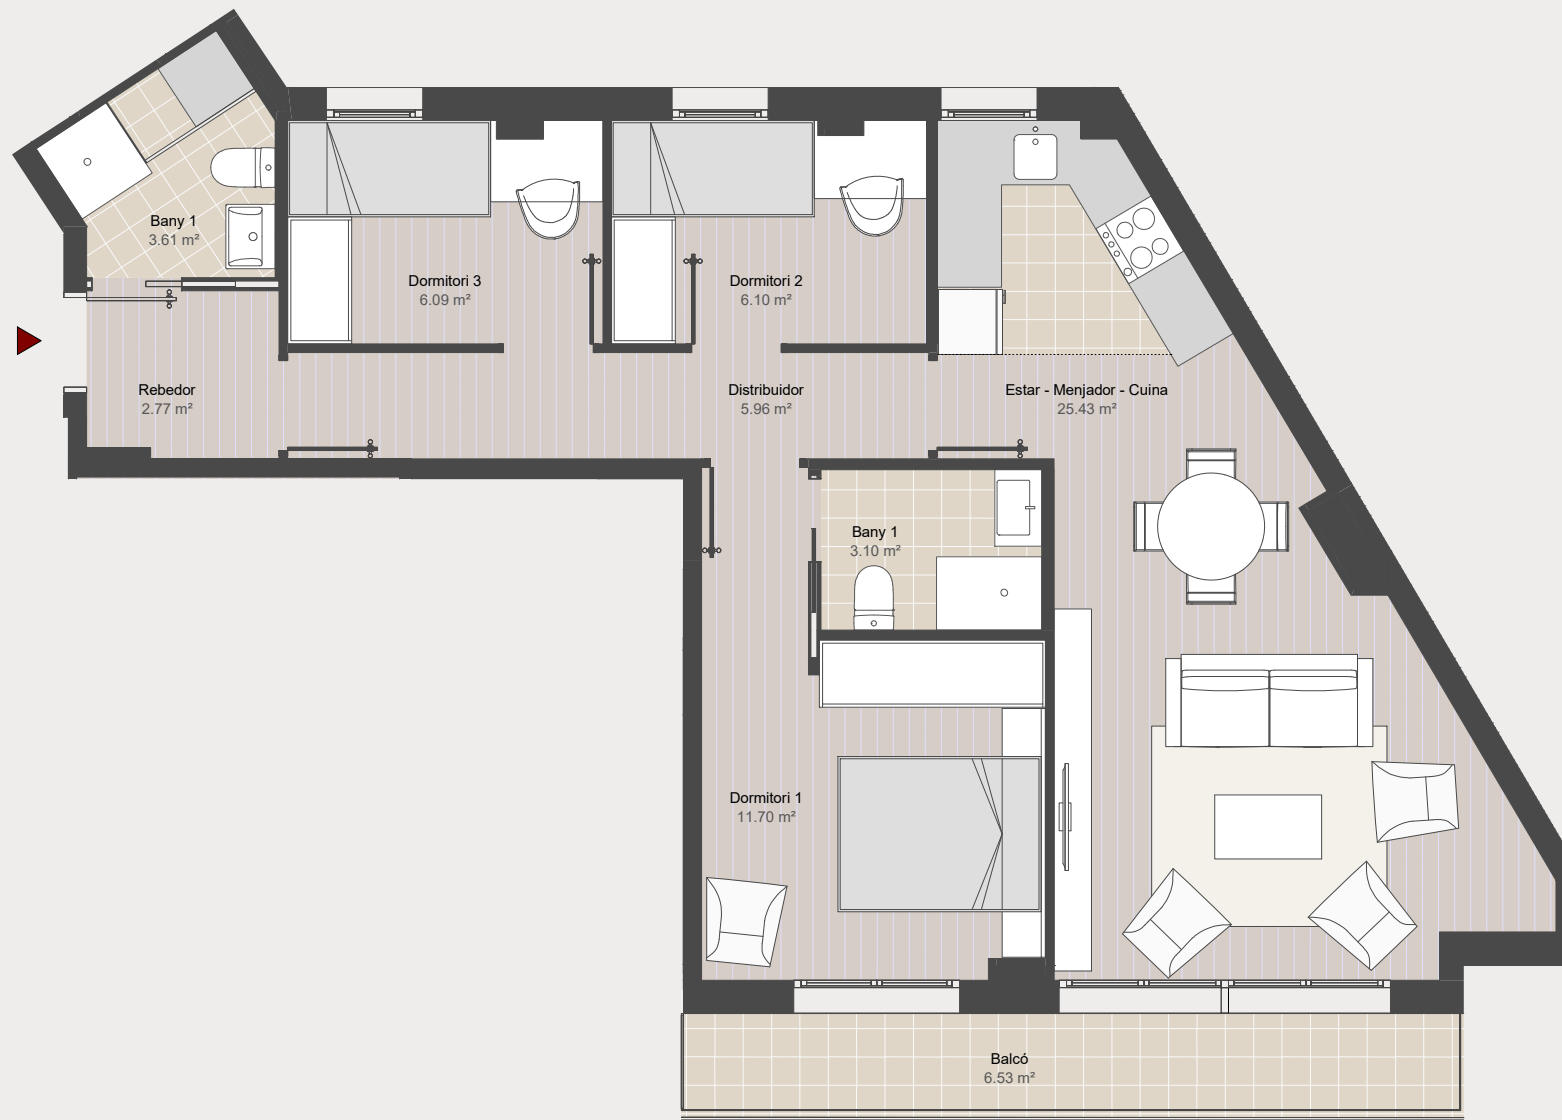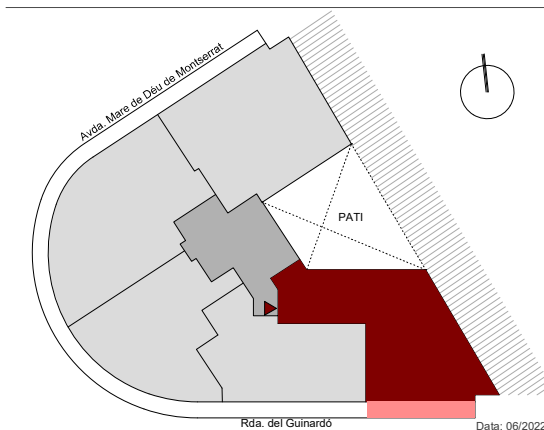

Rda. del Guinardó

Document de caràcter informatiu, no contractual.  
Les superfícies referides en aquest plànol són orientatives i poden variar per raons tècniques, legals o d'execució del projecte. El mobiliari, plantes i jardins són merament decoratius.

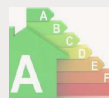

Certificació energètica  
provisional A. En tràmit.

