


Document de caràcter informatiu, no contractual.
Les superfícies referides en aquest plànol són orientatives i poden variar per raons tècniques, legals o d'execució del projecte. El mobiliari, plantes i jardins són merament decoratius.



Certificació energètica
provisional B. *En tràmit.*

 

Edificis Residencials
CAN COLL
Way House




BLOC EST
ESCALA A
PLANTA · BAIXOS **PORTA · 3a**



SUPERFÍCIES APROXIMADES

Sup. útil interior =	104,41 m ²
Sup. útil exterior =	42,55 m ²
Sup. construïda (interior) =	126,73 m ²

LOCALITZACIÓ

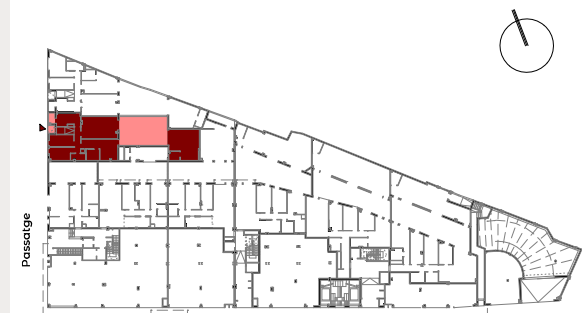


Carrer del Canal de la Infanta

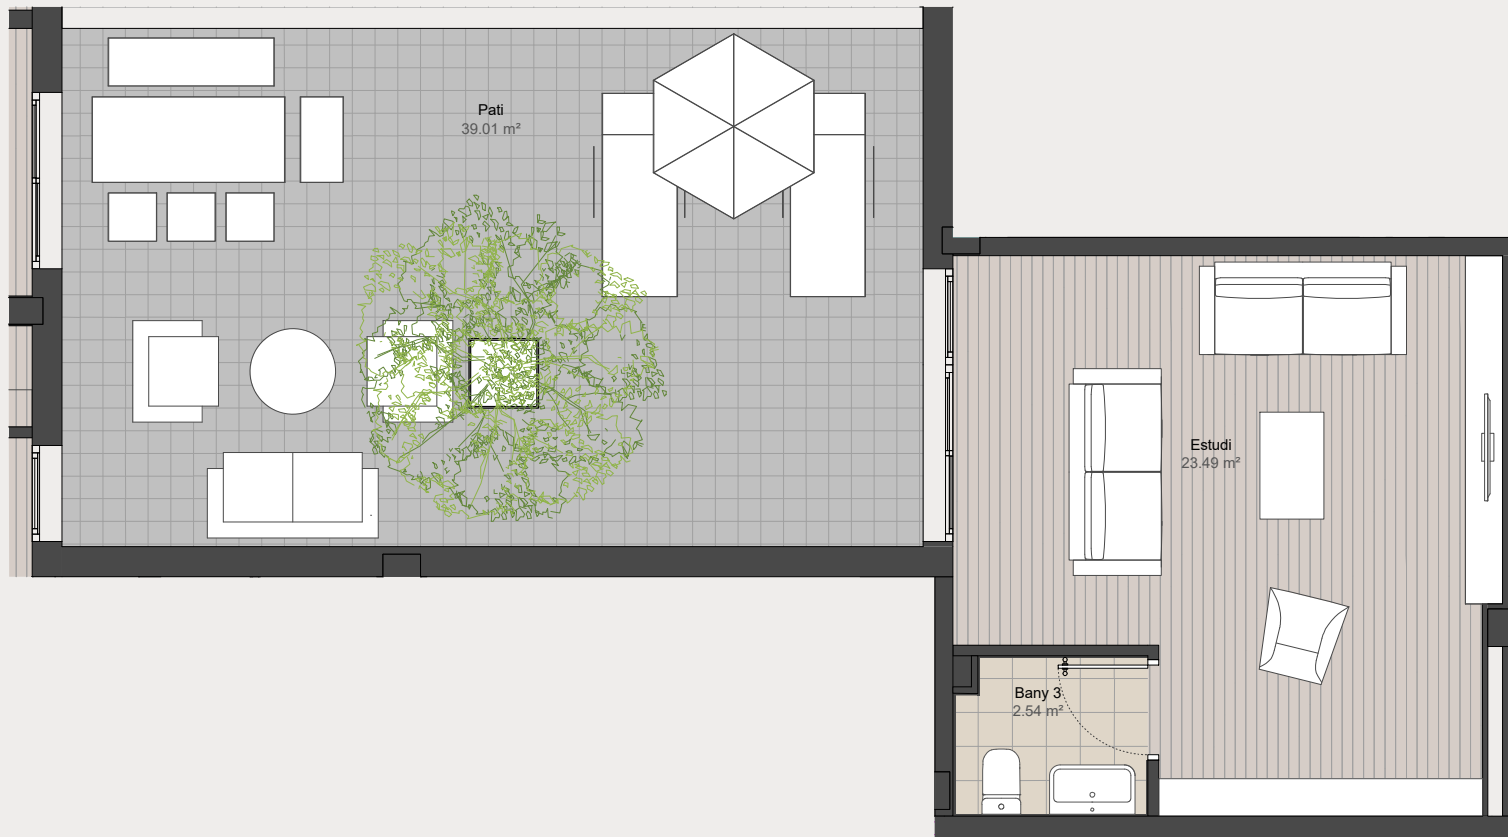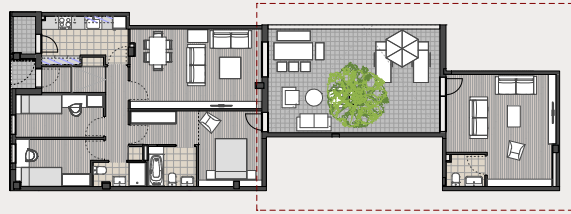

BLOC EST
ESCALA A
PLANTA · BAIXOS PORTA · 3a

SUPERFÍCIES APROXIMADES

LOCALITZACIÓ

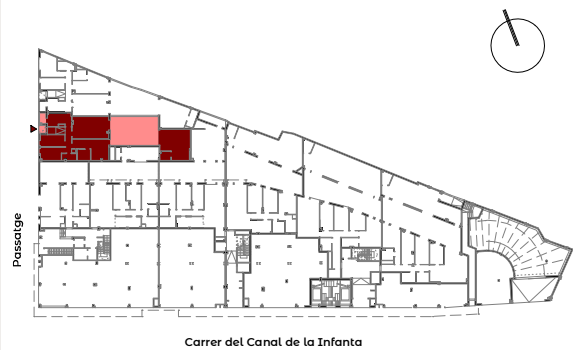

Document de caràcter informatiu, no contractual.
Les superfícies referides en aquest plànol són orientatives i poden variar per raons tècniques, legals o d'execució del projecte. El mobiliari, plantes i jardins són merament decoratius.



Certificació energètica provisional B. *En tràmit.*

