



**BLOC NORD**

**PLANTA · QUARTA**

**PORTA · 1a**




**SUPERFÍCIES APROXIMADES**

Sup. útil interior =	95,83 m <sup>2</sup>
Sup. útil exterior =	74,14 m <sup>2</sup>
Sup. construïda (interior) =	118,85 m <sup>2</sup>



**LOCALITZACIÓ**

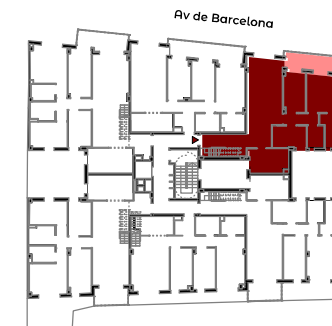

Document de caràcter informatiu, no contractual.  
Les superfícies referides en aquest plànol són orientatives i poden variar per raons tècniques, legals o d'execució del projecte. El mobiliari, plantes i jardins són merament decoratius.



Certificació energètica provisional B. *En tràmit.*





**BLOC NORD**



**PLANTA · QUARTA**

**PORTA · 1a**

SUPERFÍCIES APROXIMADES



LOCALITZACIÓ

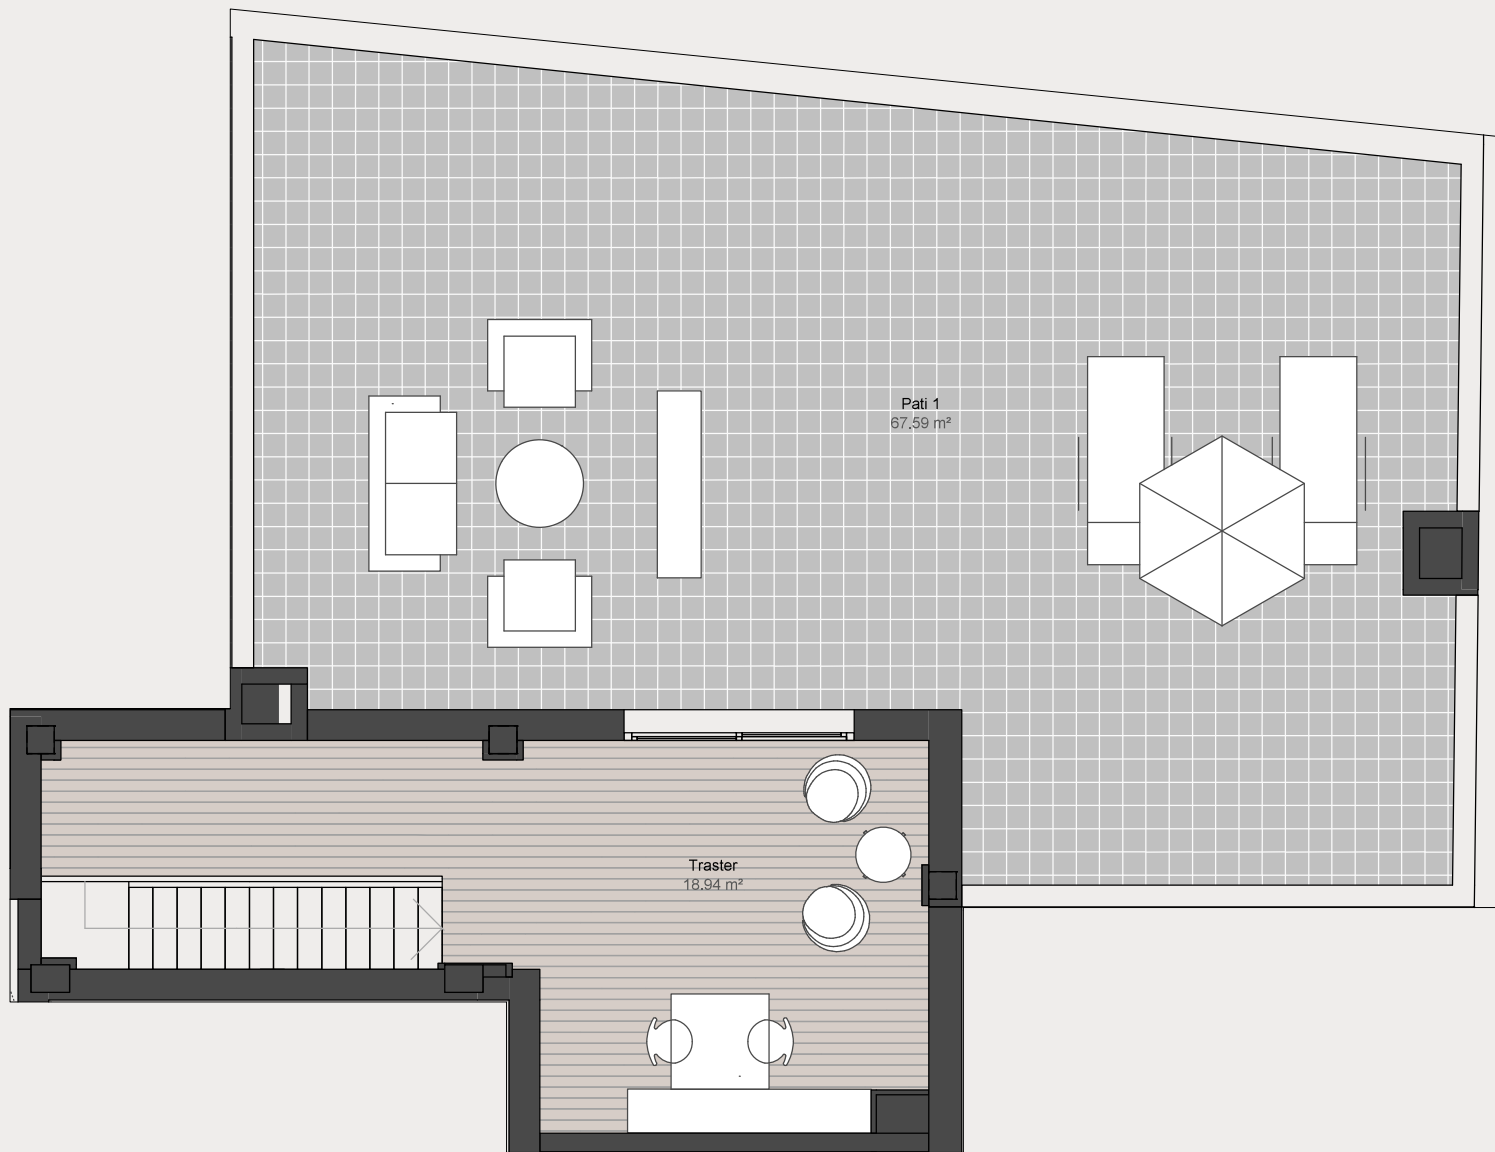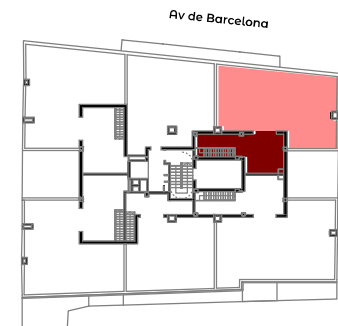

Pati 1  
67.59 m<sup>2</sup>

Traster  
18.94 m<sup>2</sup>



Certificació energètica  
provisional B. *En tràmit.*



Document de caràcter informatiu, no contractual.  
Les superfícies referides en aquest plànol són orientatives i poden variar per raons tècniques,  
legals o d'execució del projecte. El mobiliari, plantes i jardins són merament decoratius.