



Documento de carácter informativo, no contractual.

Las superficies referidas en este plano son orientativas y pueden variar por razones técnicas, legales, o de ejecución del proyecto.  
El mobiliario, plantas y jardines son meramente decorativos.



Certificación energética  
provisional B. En trámite.

16/1/2026  
0 0.5 1.0 2.0 m.




**ESC.:QUITÈRIA P.:4a DUPLEX PUERTA: 4a**

SUPERFICIES APROXIMADAS

Sup. útil interior =	115,58 m <sup>2</sup>
Sup. útil exterior =	46,62 m <sup>2</sup>
Sup. construida =	137,78 m <sup>2</sup>

LOCALIZACIÓN

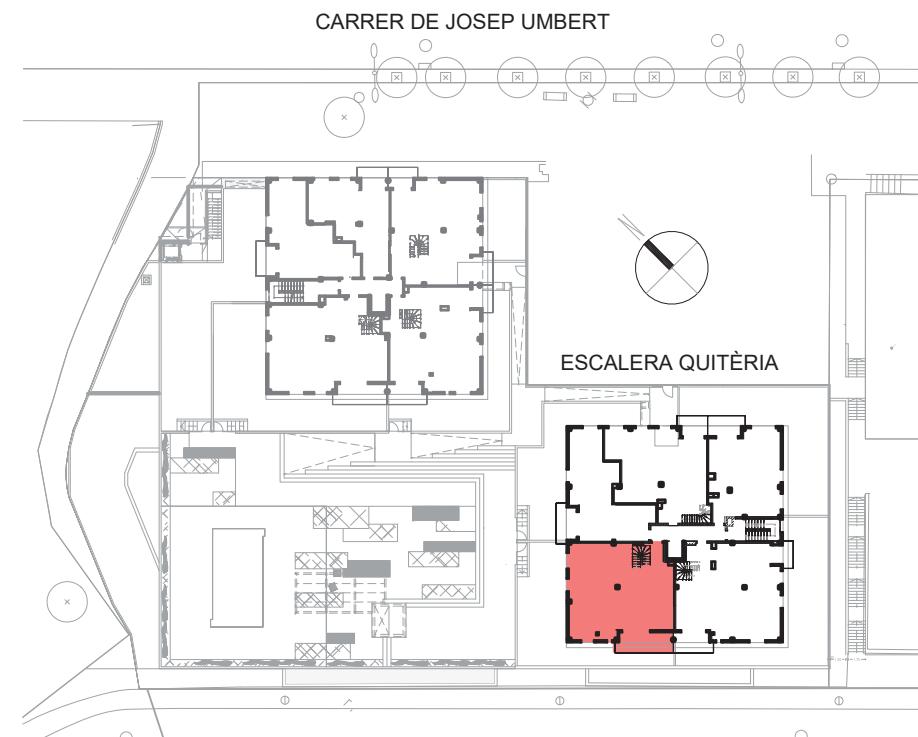





**ESC.:QUITÈRIA P.:5a DUPLEX PUERTA: 4a**

**SUPERFÍCIES APROXIMADAS**

Sup. útil interior =	115,58 m <sup>2</sup>
Sup. útil exterior =	46,62 m <sup>2</sup>
Sup. construida =	137,78 m <sup>2</sup>

**LOCALIZACIÓN**

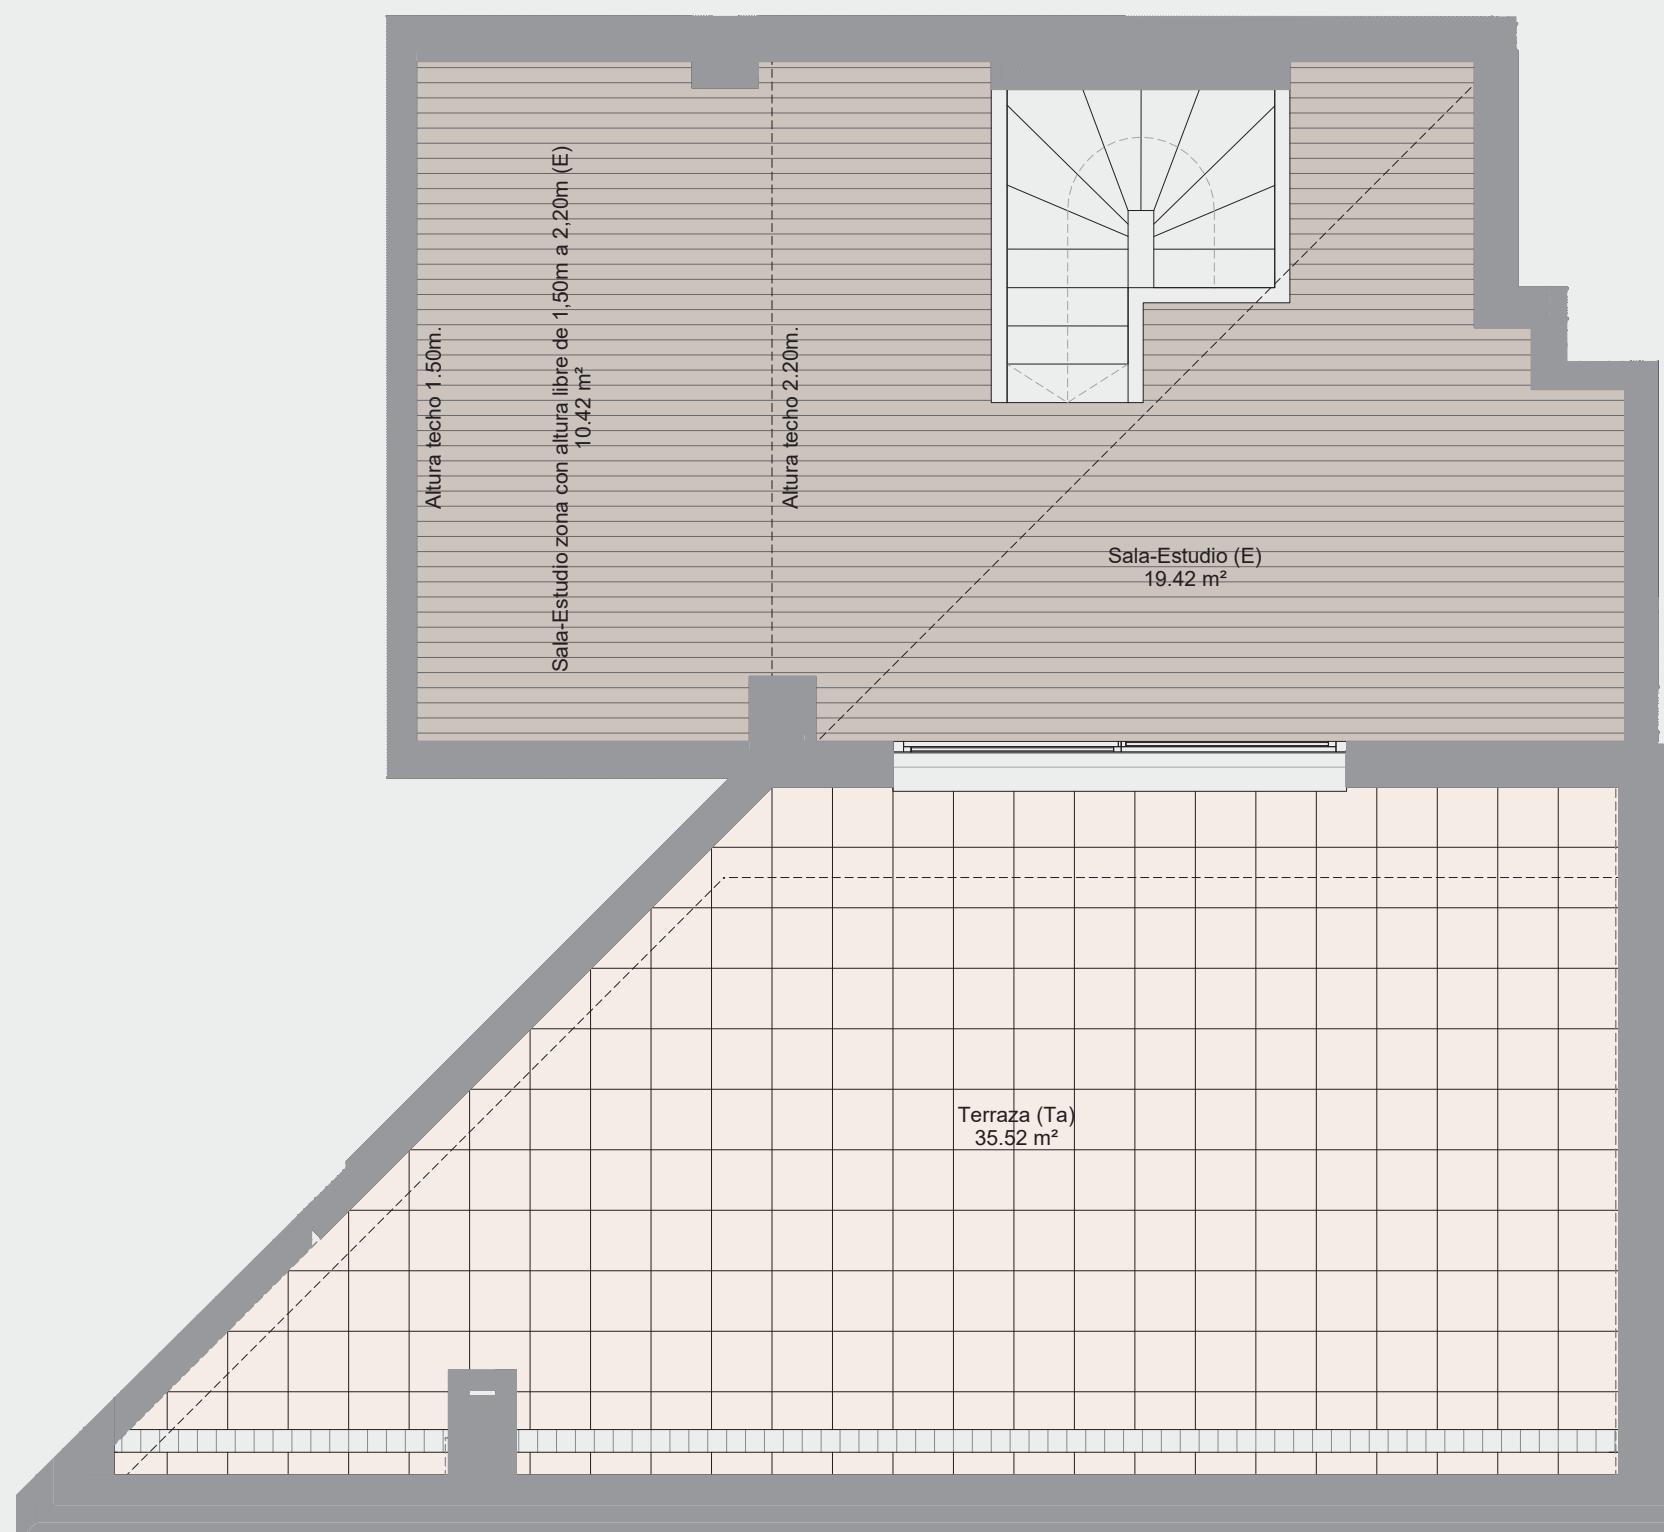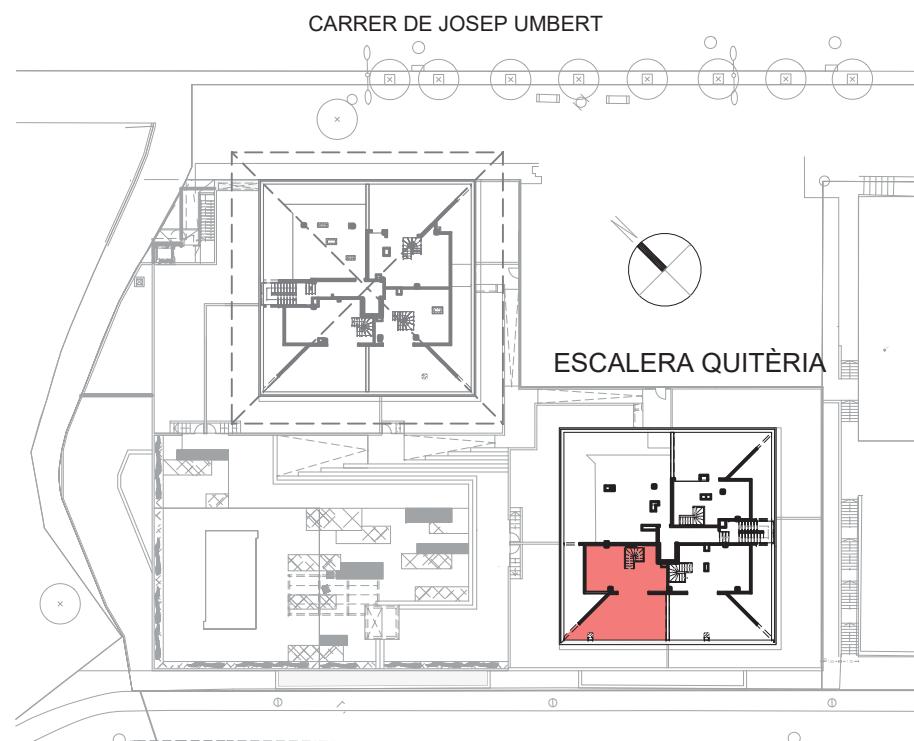

Documento de carácter informativo, no contractual.

Las superficies referidas en este plano son orientativas y pueden variar por razones técnicas, legales, o de ejecución del proyecto.  
El mobiliario, plantas y jardines son meramente decorativos.



Certificación energética  
provisional B. En trámite.

0 0.5 1.0 2.0 m.  
16/1/2026