



Way House




ESC.:QUITÈRIA P.:4a DUPLEX PUERTA: 5a

SUPERFÍCIES APROXIMADAS

Sup. útil interior =	114,36 m²
Sup. útil exterior =	47,44 m²
Sup. construida =	136,15 m²

LOCALIZACIÓN

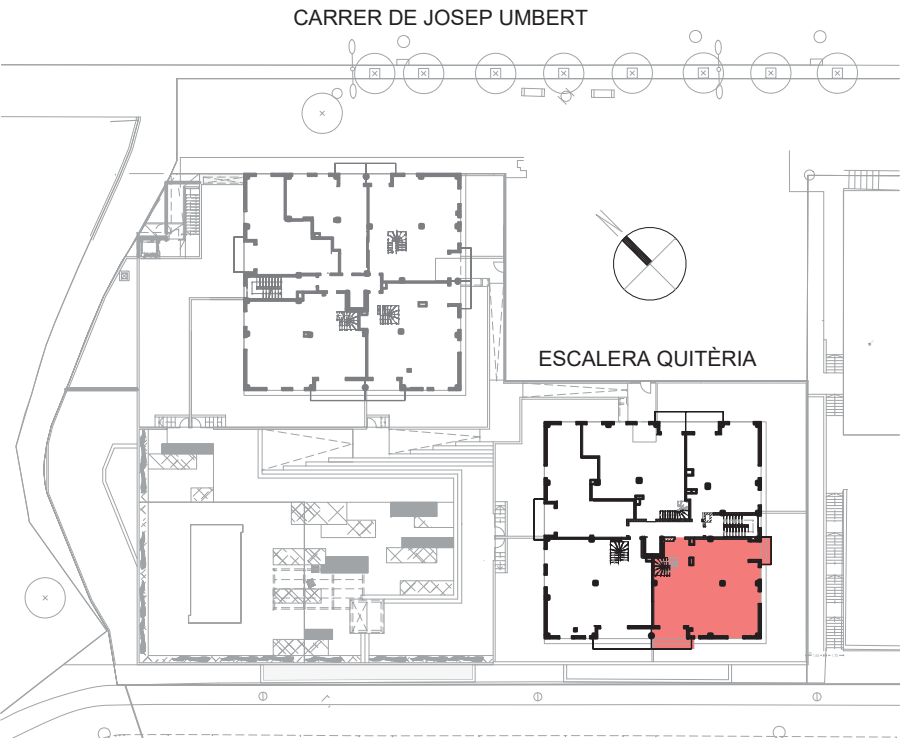


Documento de carácter informativo, no contractual.
Las superficies referidas en este plano son orientativas y pueden variar por razones técnicas, legales, o de ejecución del proyecto.
El mobiliario, plantas y jardines son meramente decorativos.



Certificación energética
provisional B. En trámite.



16/1/2026

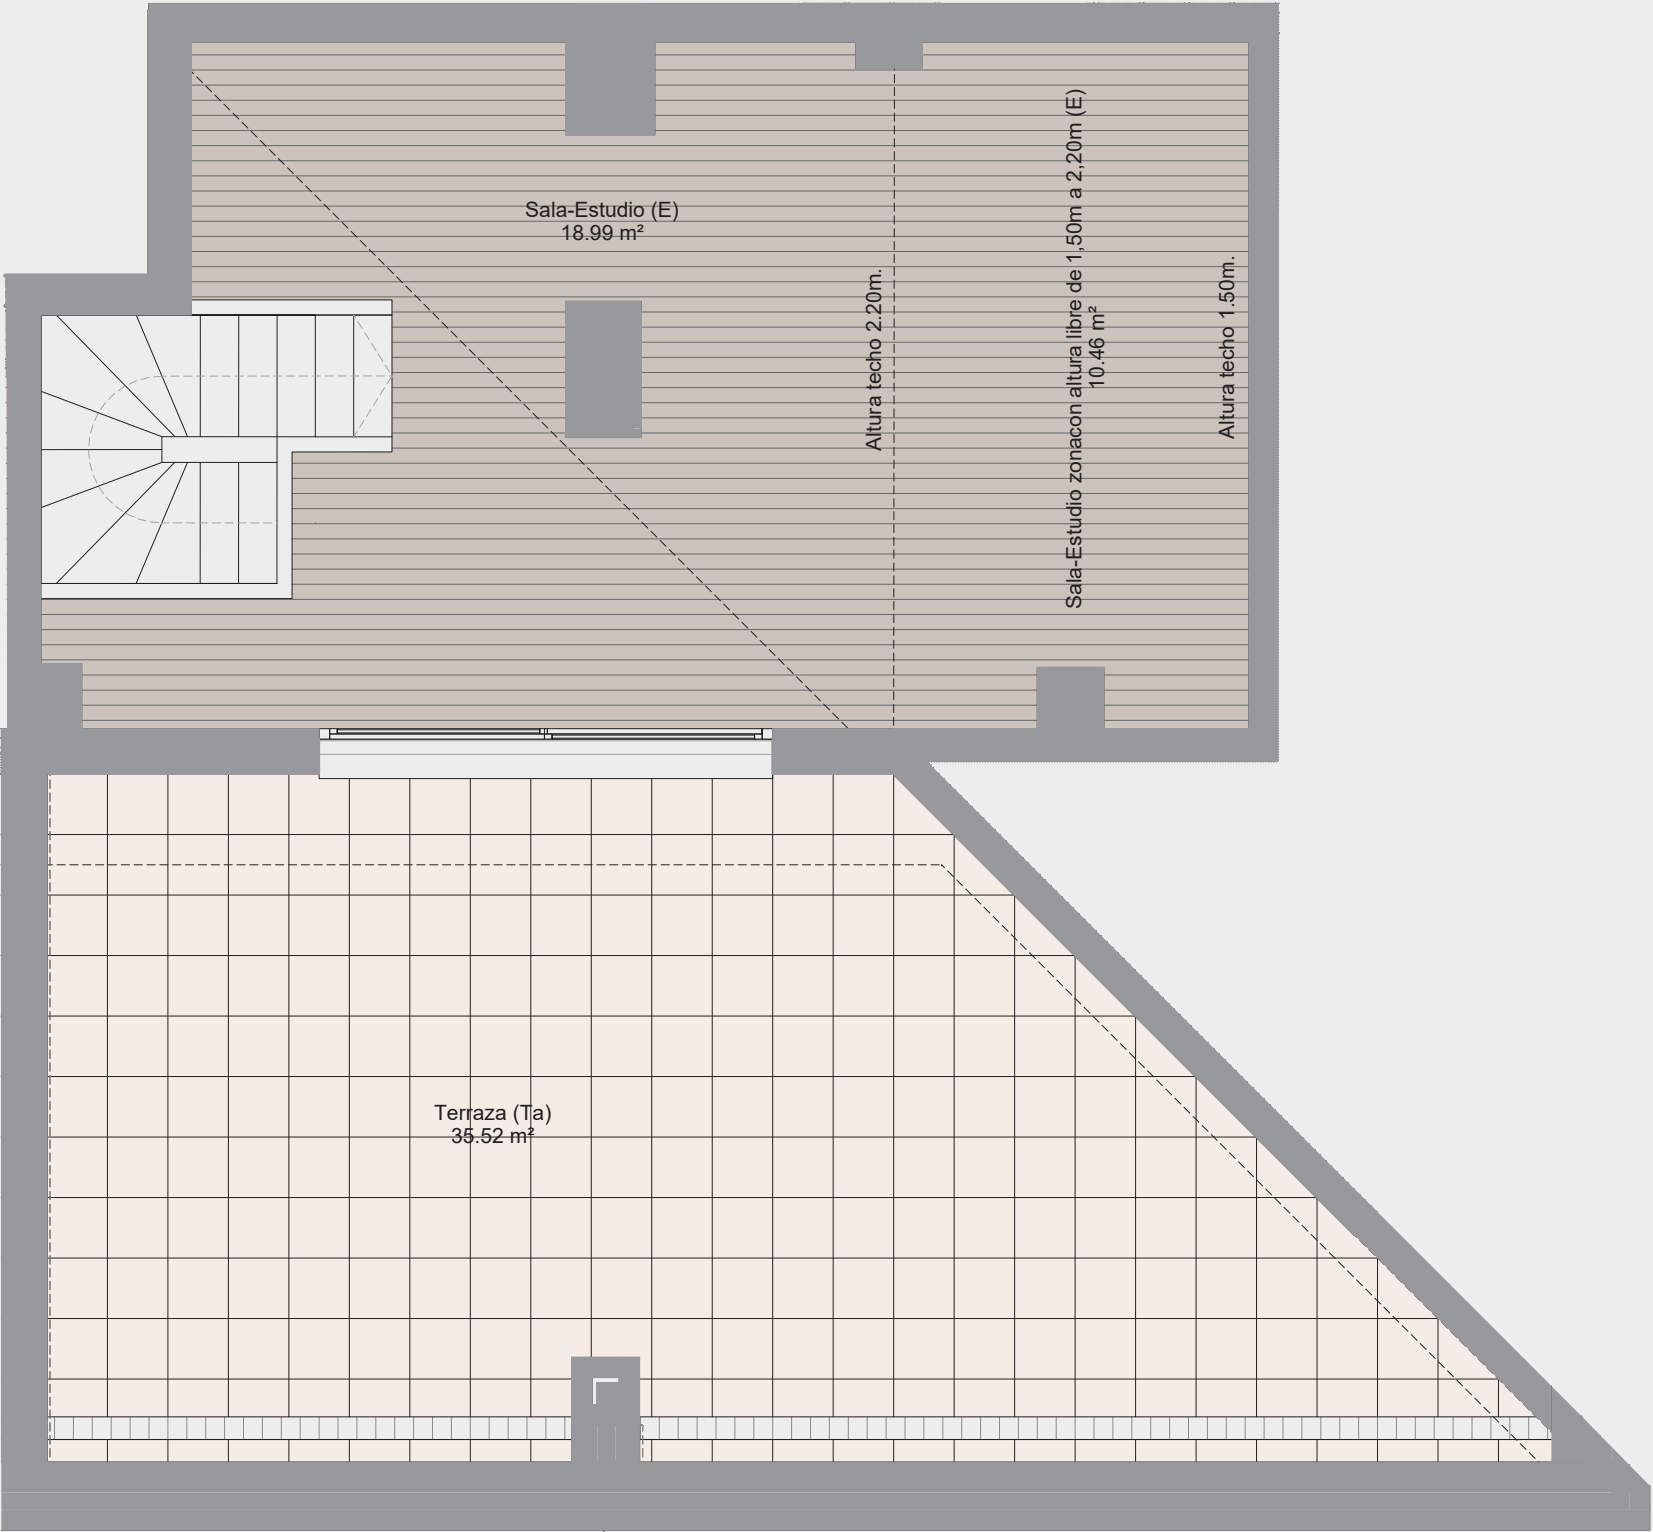

Documento de carácter informativo, no contractual.
Las superficies referidas en este plano son orientativas y pueden variar por razones técnicas, legales, o de ejecución del proyecto.
El mobiliario, plantas y jardines son meramente decorativos.



Certificación energética
provisional B. En trámite.



16/1/2026



Edificios Residenciales

JOSEP UMBERT

Way House



ESC.:QUITÈRIA P.:5a DUPLEX PUERTA: 5a

SUPERFÍCIES APROXIMADAS

Sup. útil interior =	114,36 m²
Sup. útil exterior =	47,44 m²
Sup. construida =	136,15 m²

LOCALIZACIÓN

