




ESC.:UMBERT PLANTA:BAJA PUERTA: 4a

SUPERFÍCIES APROXIMADAS

Sup. útil interior =	104,10 m²
Sup. útil exterior =	134,56 m²
Sup. construida =	118,84 m²

LOCALIZACIÓN

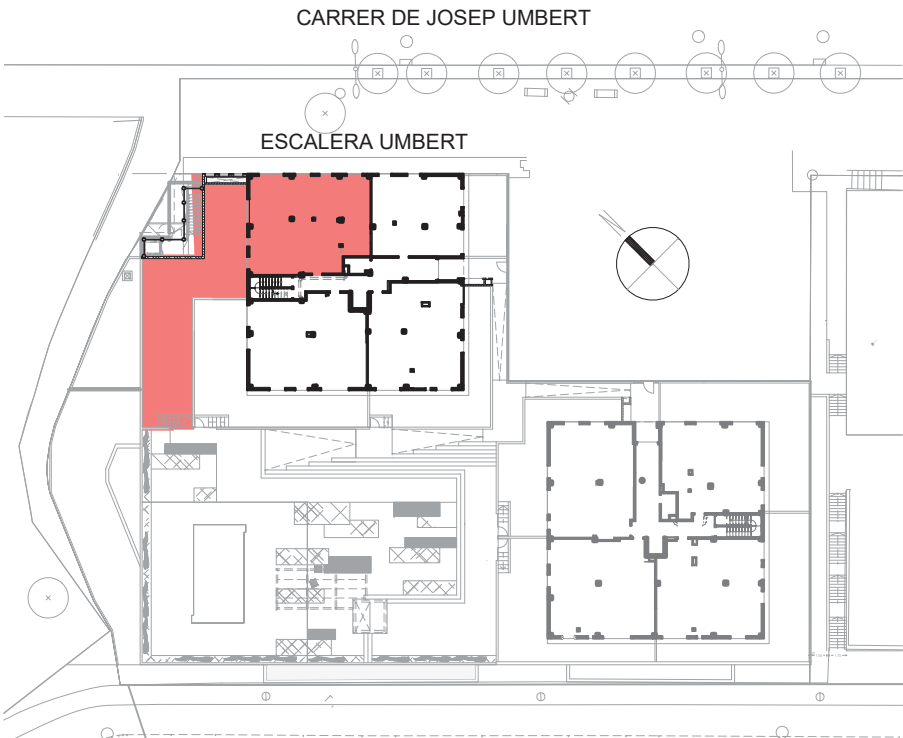


Documento de carácter informativo, no contractual.
Las superficies referidas en este plano son orientativas y pueden variar por razones técnicas, legales, o de ejecución del proyecto.
El mobiliario, plantas y jardines son meramente decorativos.



Certificación energética
provisional B. En trámite.



16/1/2026

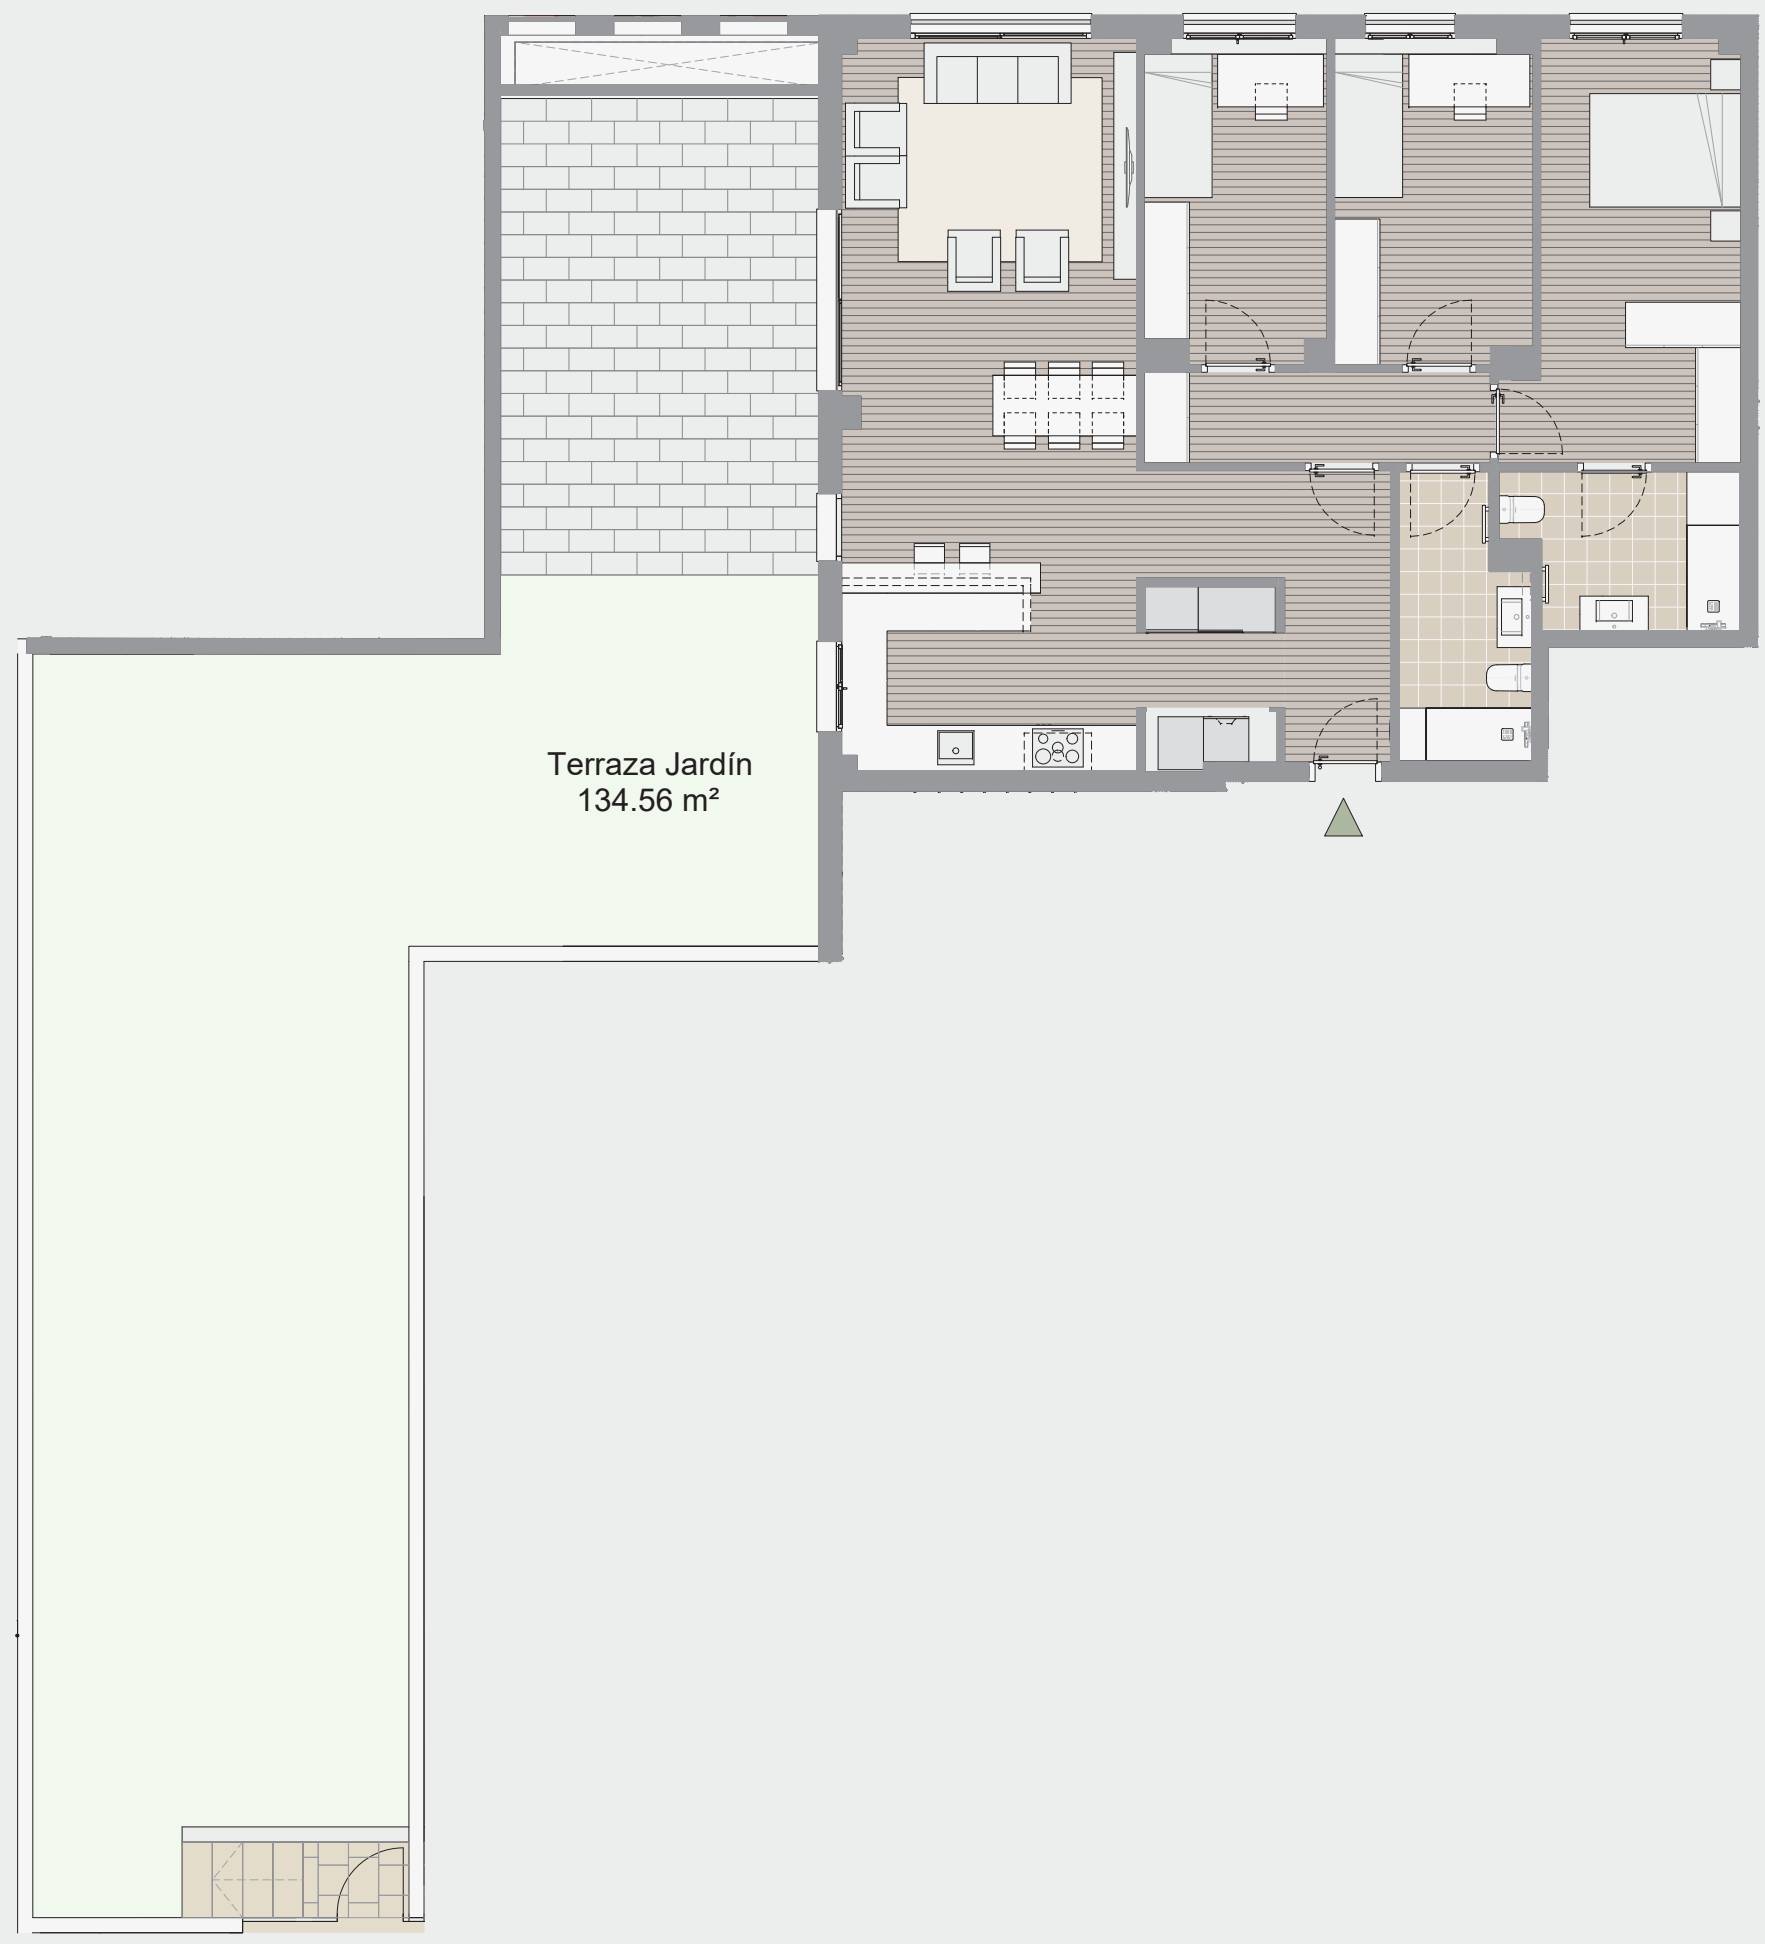

Terraza Jardín
134.56 m²

Documento de carácter informativo, no contractual.
Las superficies referidas en este plano son orientativas y pueden variar por razones técnicas, legales, o de ejecución del proyecto.
El mobiliario, plantas y jardines son meramente decorativos.



Certificación energética
provisional B. En trámite.



16/1/2026



Edificios Residenciales
JOSEP UMBERT
Way House



ESC.: UMBERT **PLANTA: BAJA** **PUERTA: 4a**

SUPERFÍCIES APROXIMADAS

Sup. útil interior =	104,10 m²
Sup. útil exterior =	134,56 m²
Sup. construida =	118,84 m²

LOCALIZACIÓN

